

凡例	
→	水勾配を示す
±0	SGL±0からの高低差を示す
◁	写真撮影 方向を示す


敷地概要			
地名地番	鈴鹿市 椿一宮町 字一ノ宮 3000番 他7筆		
敷地面積	9561.76㎡	その他	※
用途地域	市街化調整区域・法22条区域		※
その他の地域	※	建蔽率 70% 容積率 200%	

面積表			
	申請建築物	既設建築物	計
建築面積	280.00㎡	3901.62㎡	4181.62㎡
1F床面積	280.00㎡	3629.19㎡	3909.19㎡
延べ床面積	280.00㎡	3629.19㎡	3909.19㎡
建蔽率	4181.62/9561.76 = 43.73% < 70.00% ∴ OK		
容積率	3909.19/9561.76 = 40.88% < 200.00% ∴ OK		

既設建築物
作業所(粗茶施設)
鉄骨造 平屋建て
軒高 8.20m
建築高さ 14.20m


申請建築物
倉庫(製茶)
鉄骨造 平屋建て
軒高 5.70m
建築高さ 5.90m

① ±0	SGL ±0からの高さを示す	内装制限 全ての部屋	壁 天井 不燃仕上	屋根	ルーフデッキ t0.6 (ガルバリウム鋼板) (不燃 H12年 告示 第1400号)
① AW	建具符号 (法規チェック)			外壁	ガルバリウム鋼板角波貼 t0.5 PB t12.5捨貼 (防火構造 告示 第1359号)
消	消火器: ABC10型			消防開口 212.50㎡/30 = 7.08㎡	AD1 0.8 × 2.0 = 1.60 HD1 6.0 × 4.0 = 24.00 } 25.60㎡ 〇K

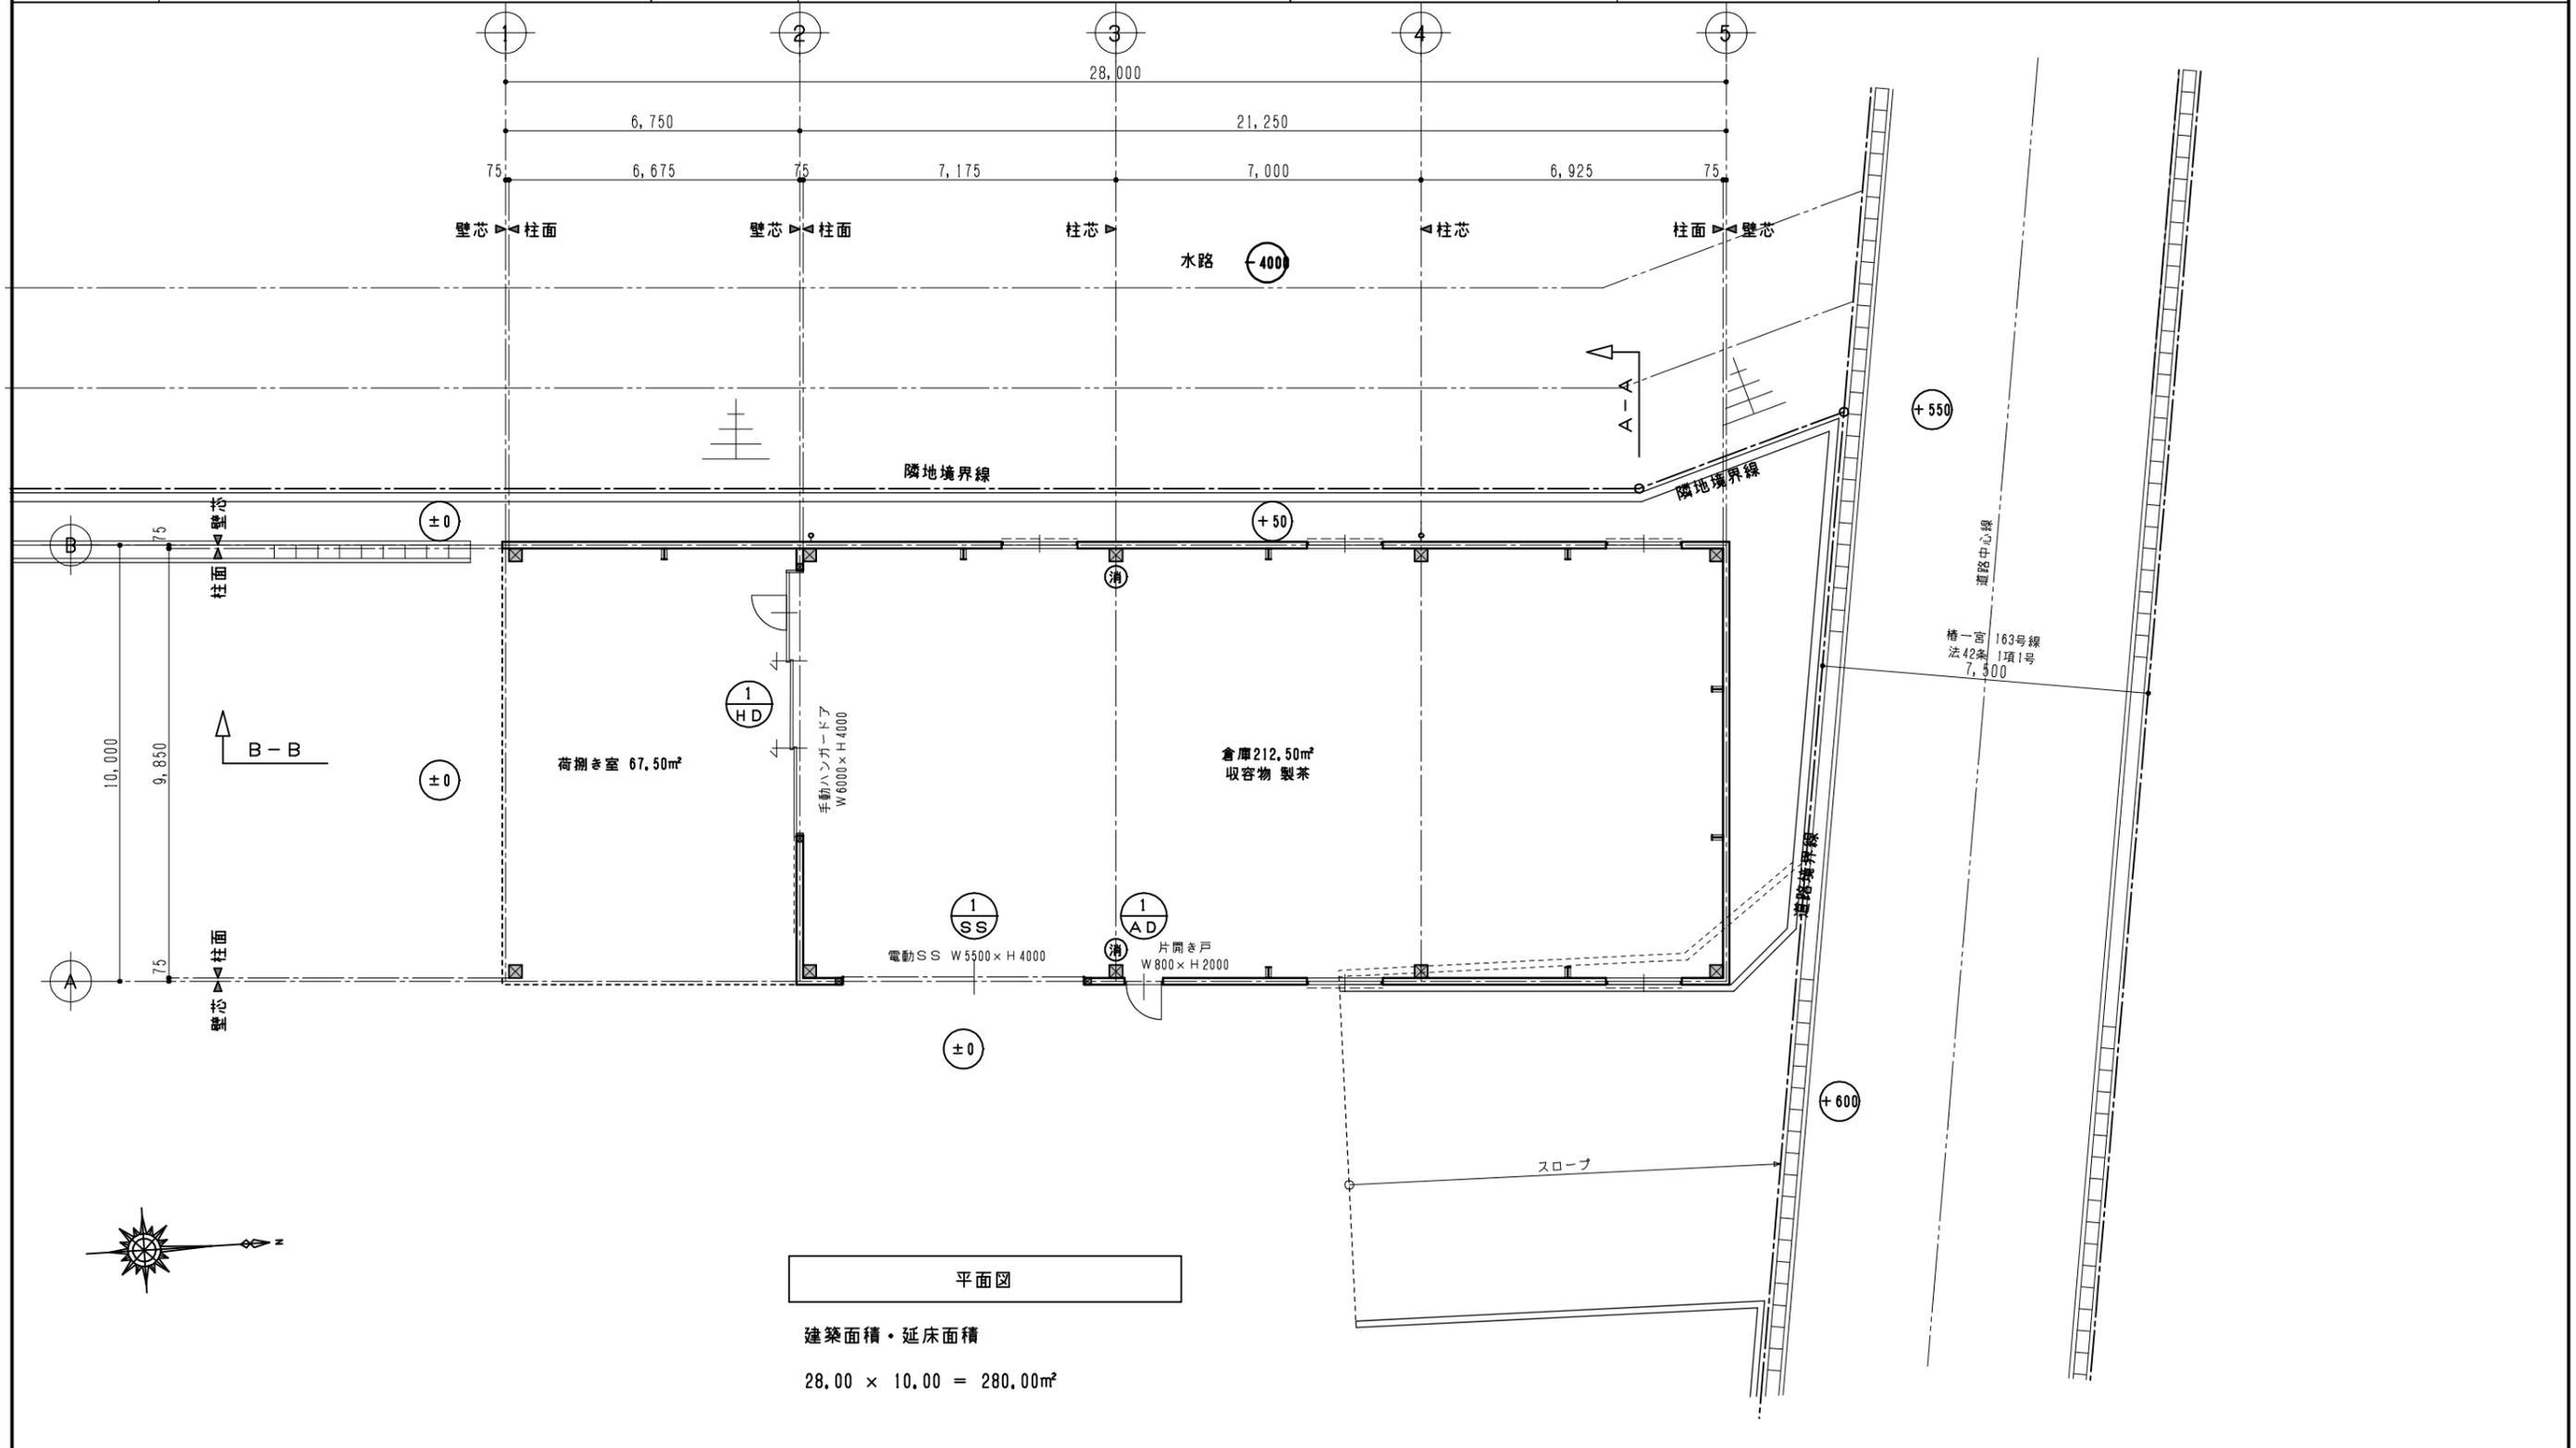


平面図

建築面積・延床面積
28.00 × 10.00 = 280.00㎡

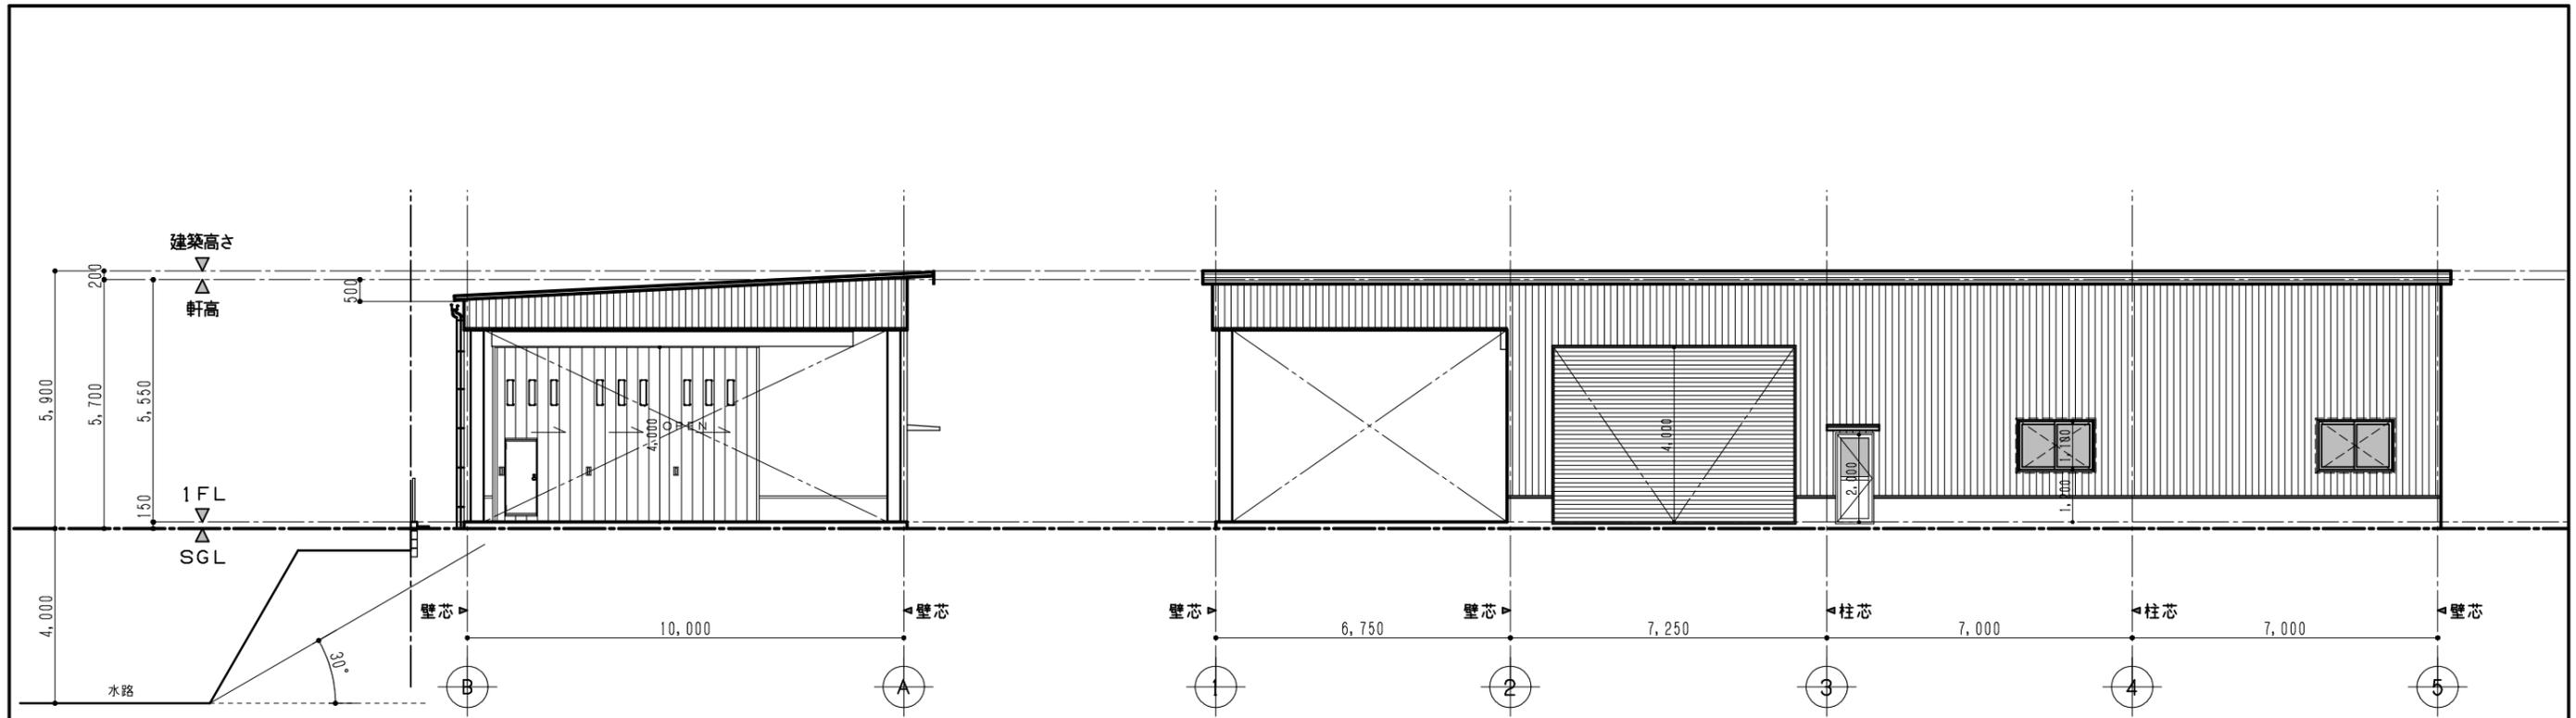


南面 立面図

東面 立面図

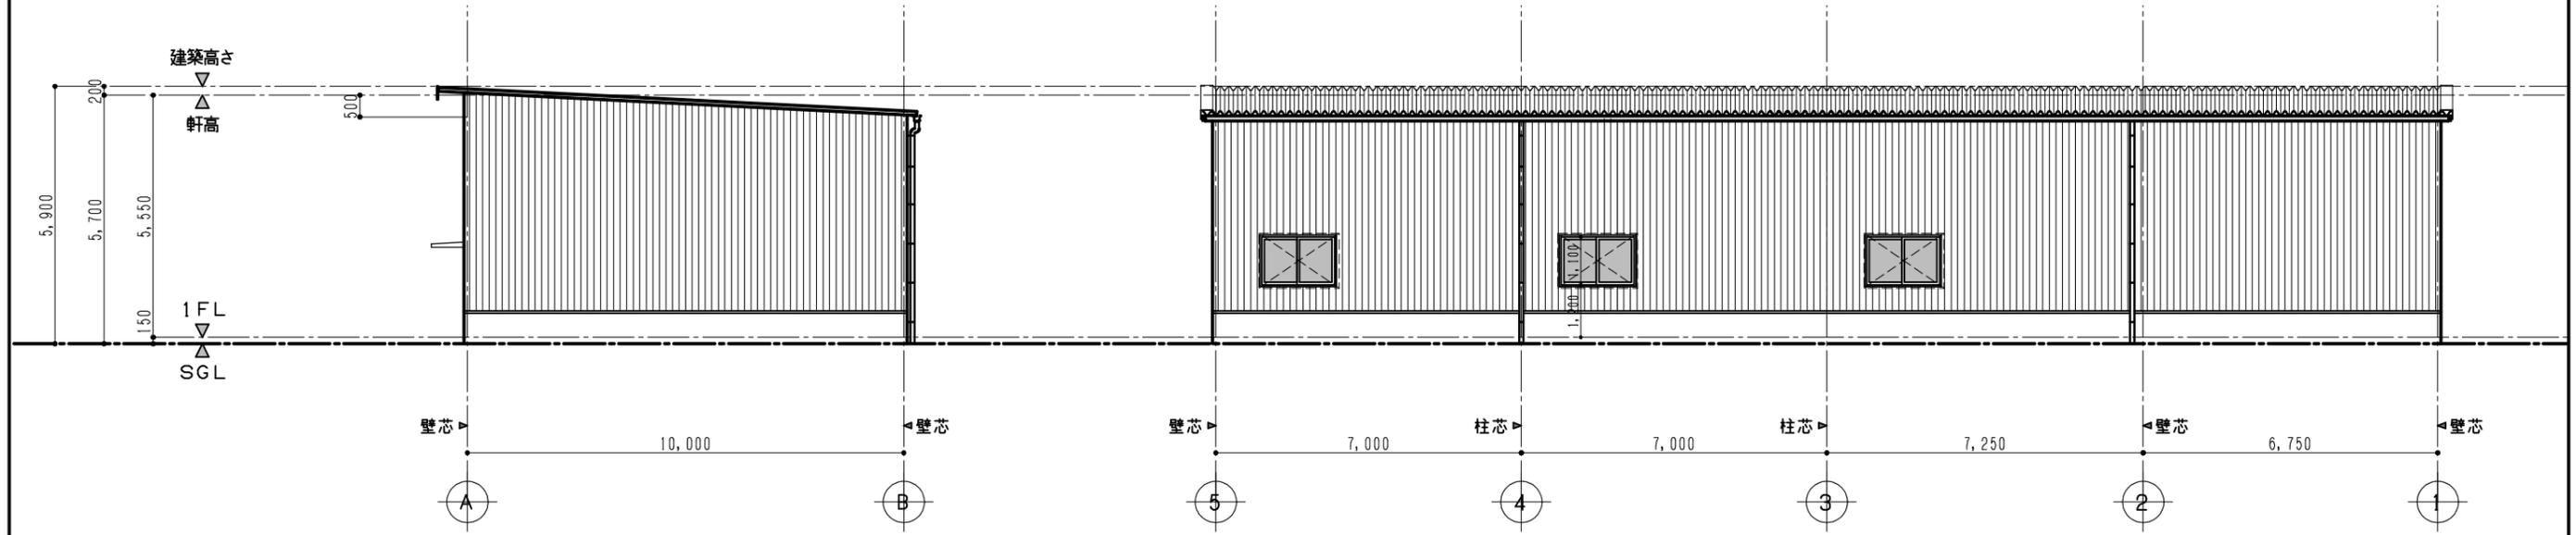


北面 立面図

西面 立面図

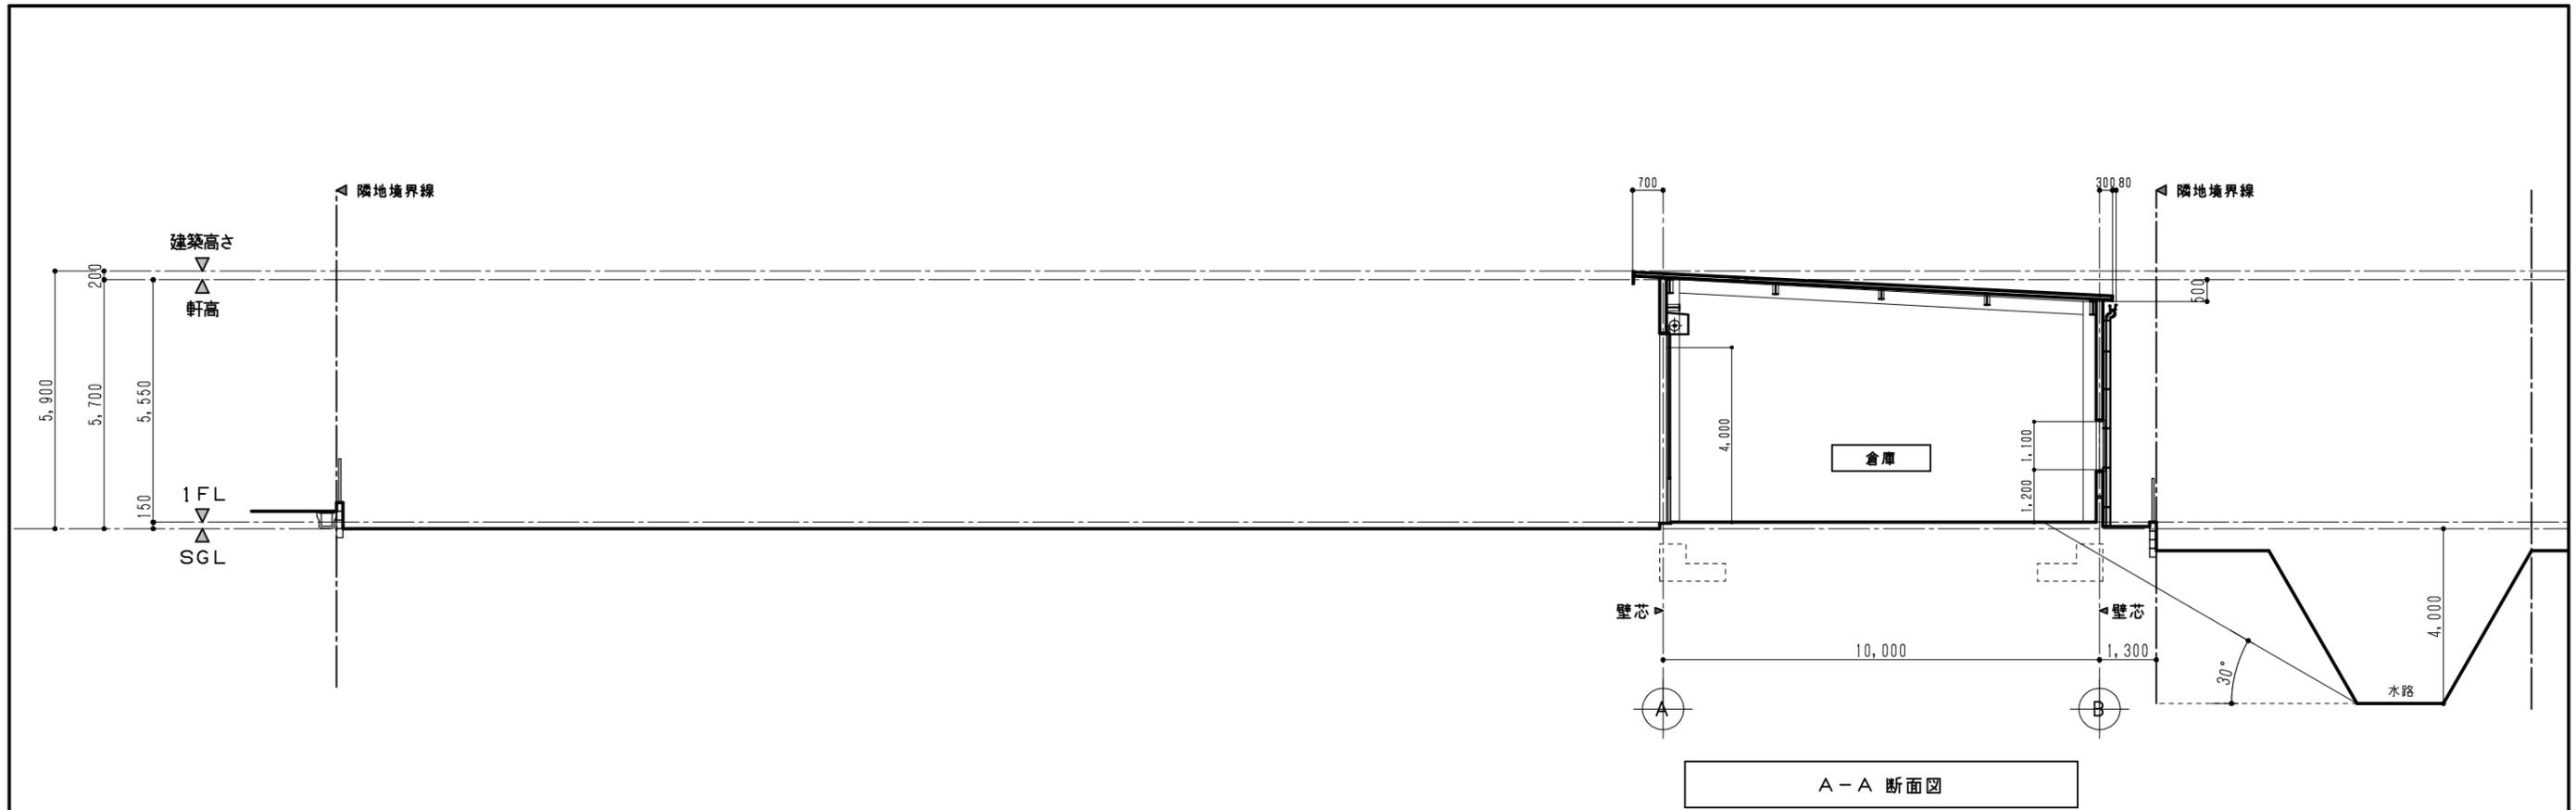



A-A 断面図

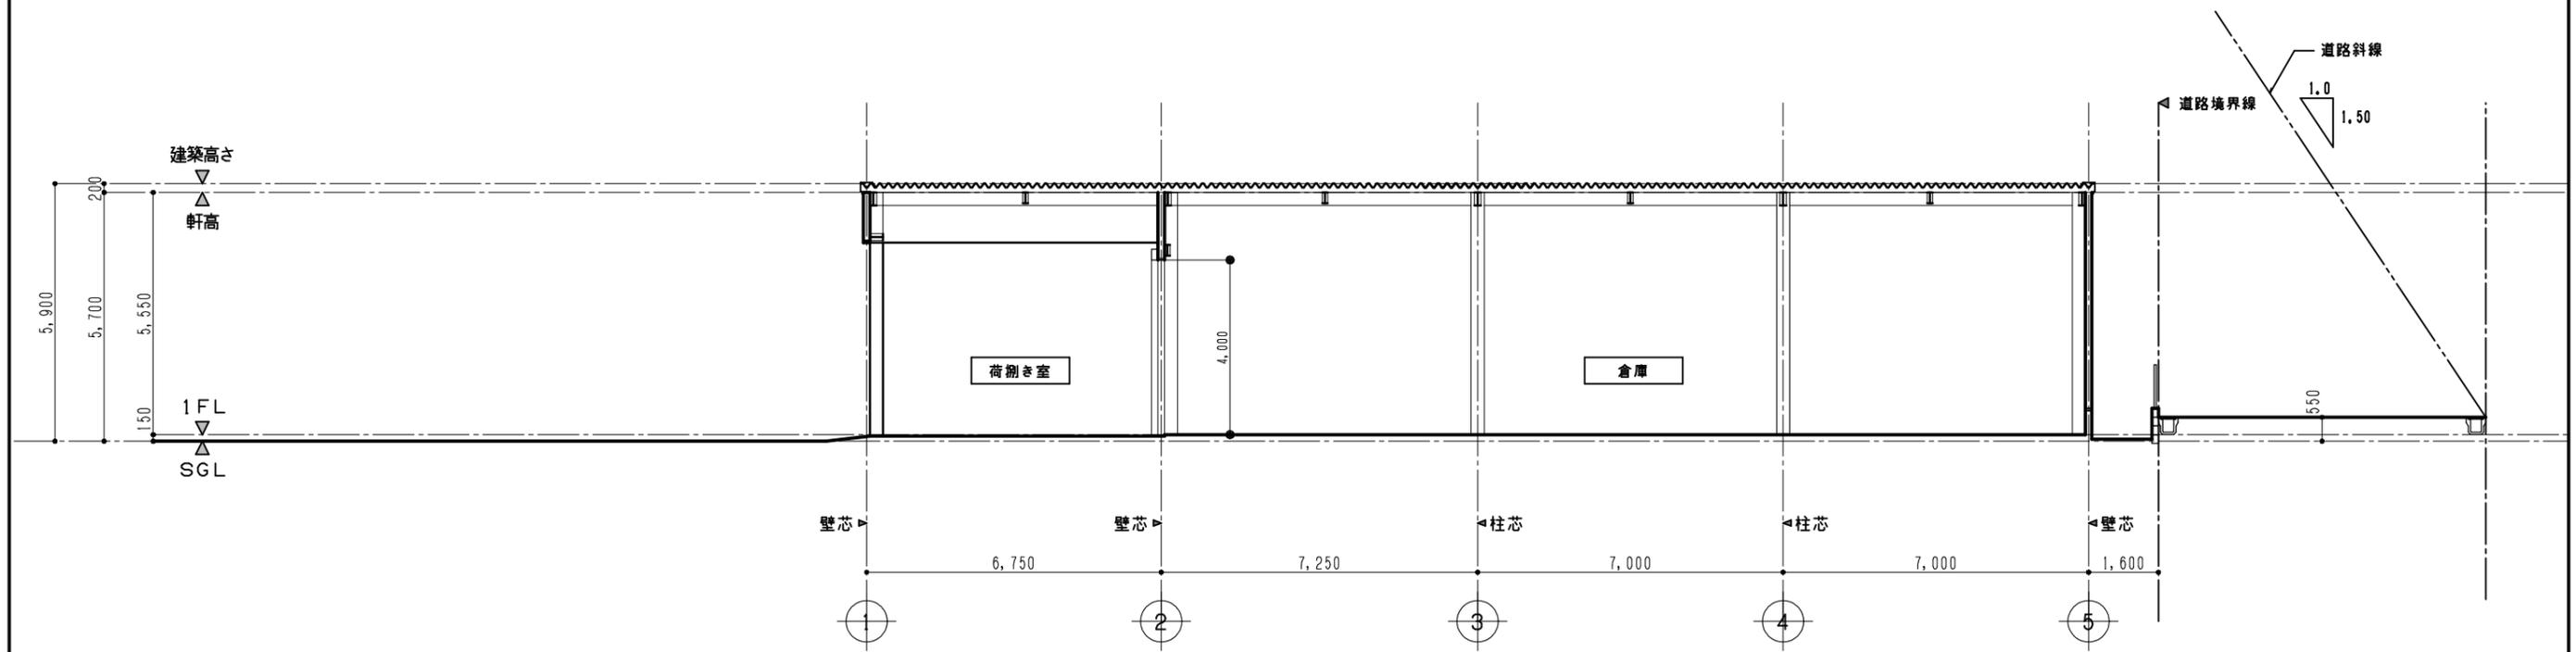

B-B 断面図

(a)	屋根 ルーフデッキ t=0.6 (ガルバリウム鋼板) (不燃 H12年 告示 第1400号)	(e)	軒樋 スチール芯入り塩ビ軒樋 塩ビ 塩ビ	(i)	床 コンクリート金ゴテ仕上カッター目地切	(m)	*
(b)	ケラバ包み ガルバリウム鋼板加工	(f)	見切・水切・面戸 ガルバリウム鋼板規格品	(j)	土間コンクリート t=150 鉄筋 D13@150 タテヨコS 砕石 CS-40 t=150	(n)	*
(c)	外壁 ガルバリウム鋼板貼 (不燃 H12年 告示 第1400号)	(g)	鉄部 SOP塗	(k)	*	(o)	*
(d)	地覆 CB t=100	(h)	層壁 コンクリート打ち放し仕上 鉄筋 D13@200 タテヨコ	(l)	*	(p)	*


屋根詳細図 1/10

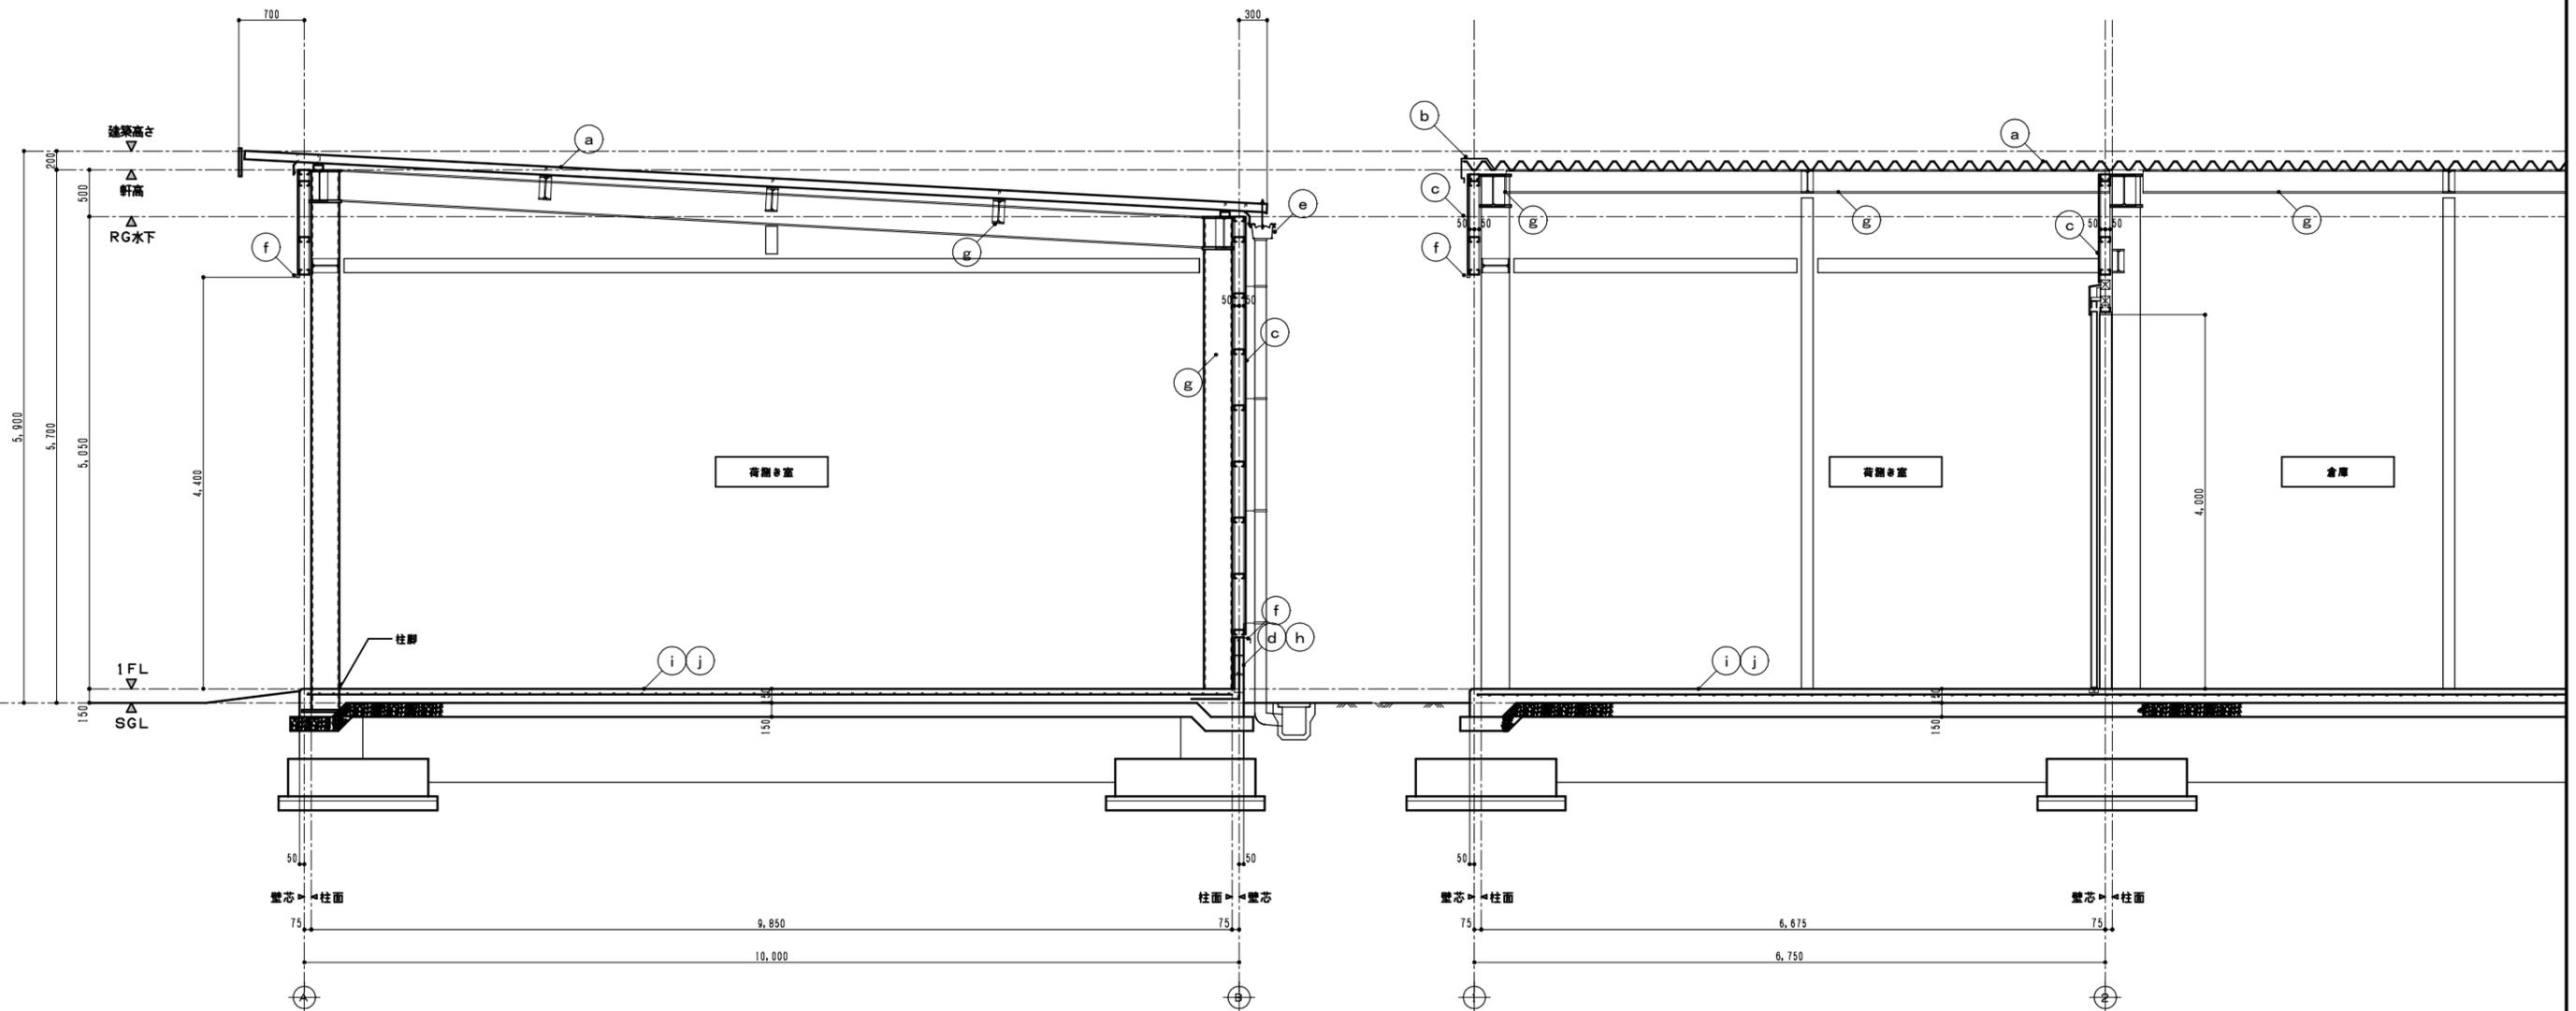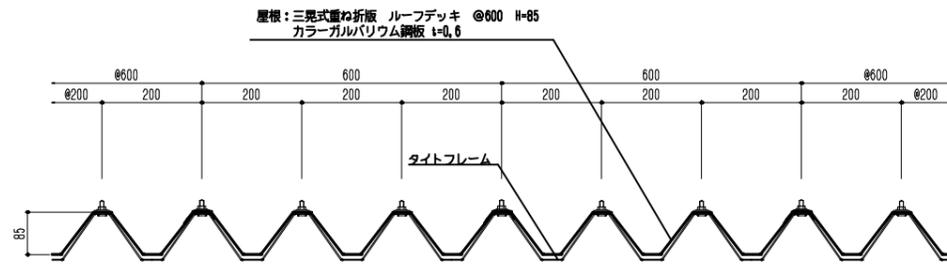

A



三菱 EL-GT15112N/W
 LEDクラス1500 高天井RGFF' 広角配光
 LED高天井用ベースライト
 昼白色(5000K) Ra75
 光束:16000lm 消費電力:84.7W
 消費効率:188.9lm/W

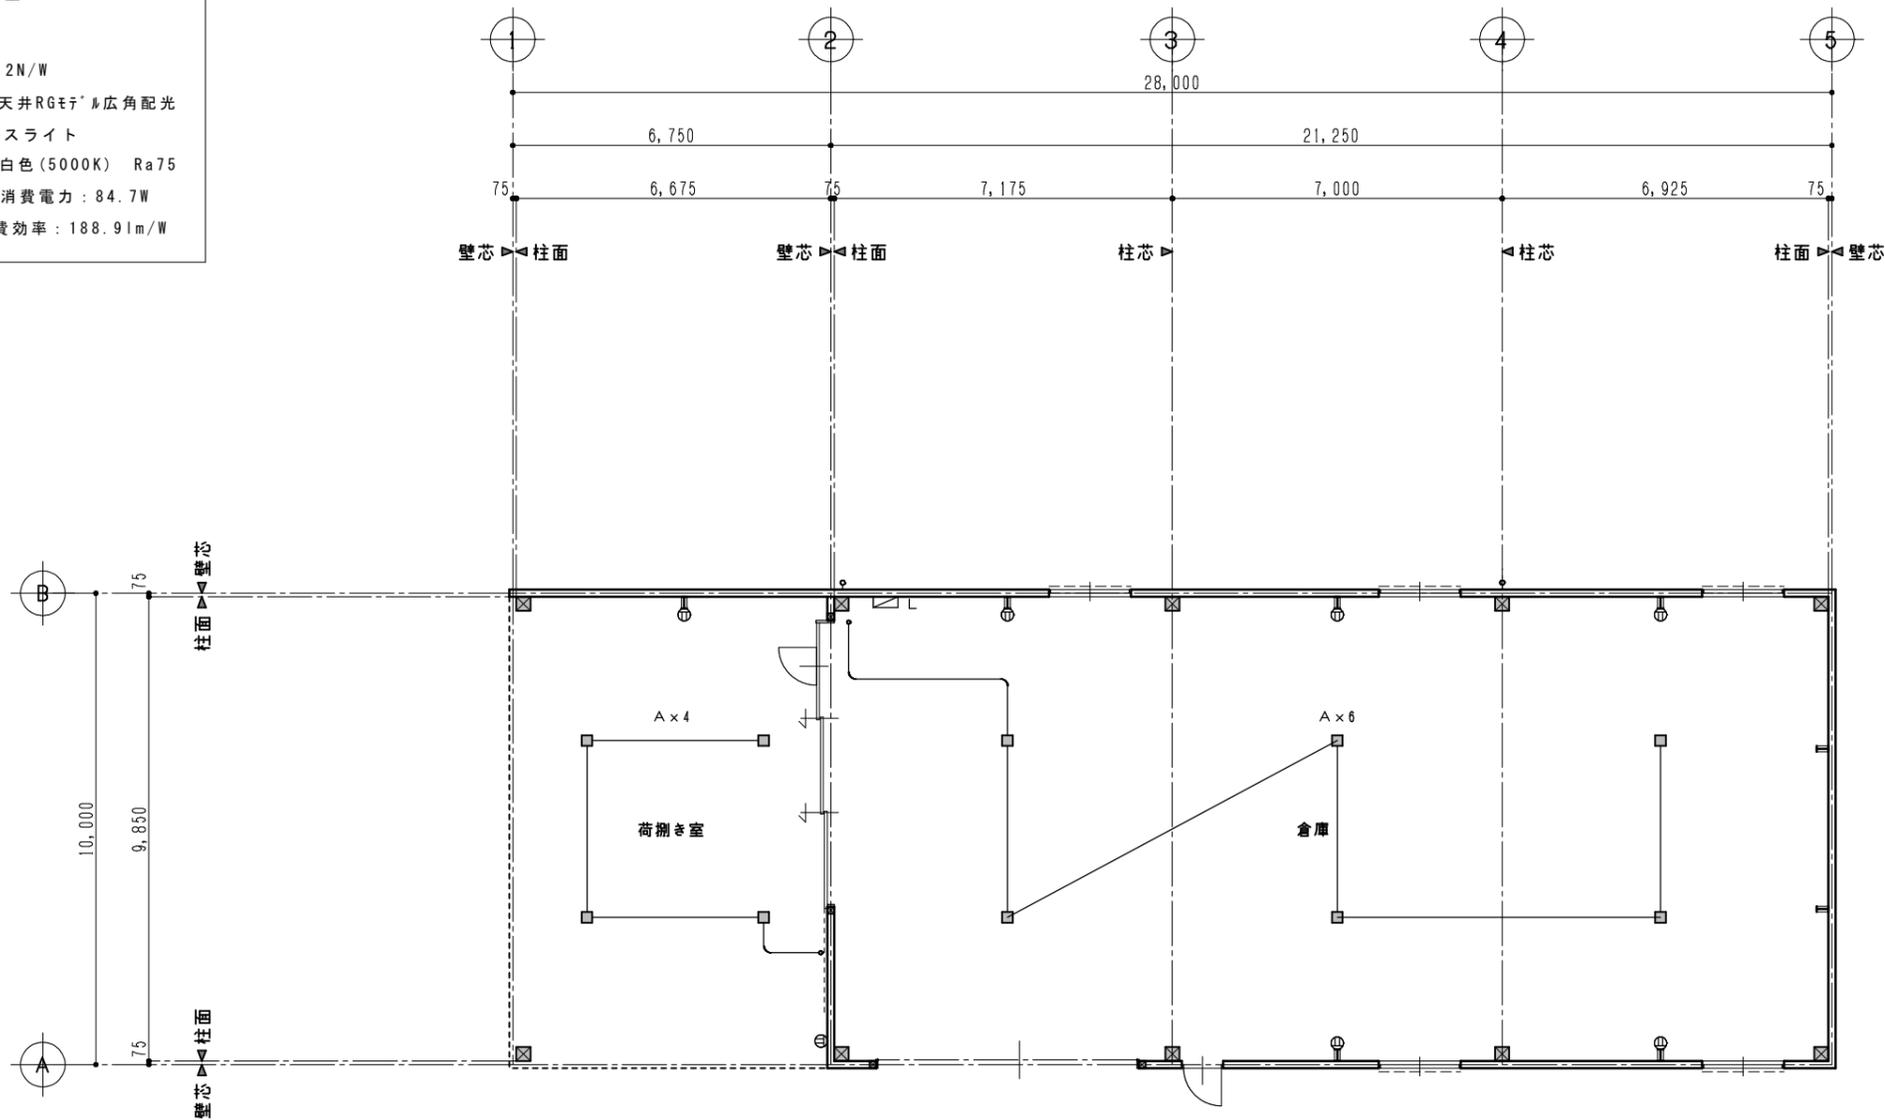

平面図

分電盤の盤図

